



Buitenaanzicht op schaal 1:20 van de te wijzigen bestaande ramen in Verkade's Beschuitfabriek te Zaandam. De ramen te zandstralen en te menieën. ~~Te~~ Onderdelen uitbrons.

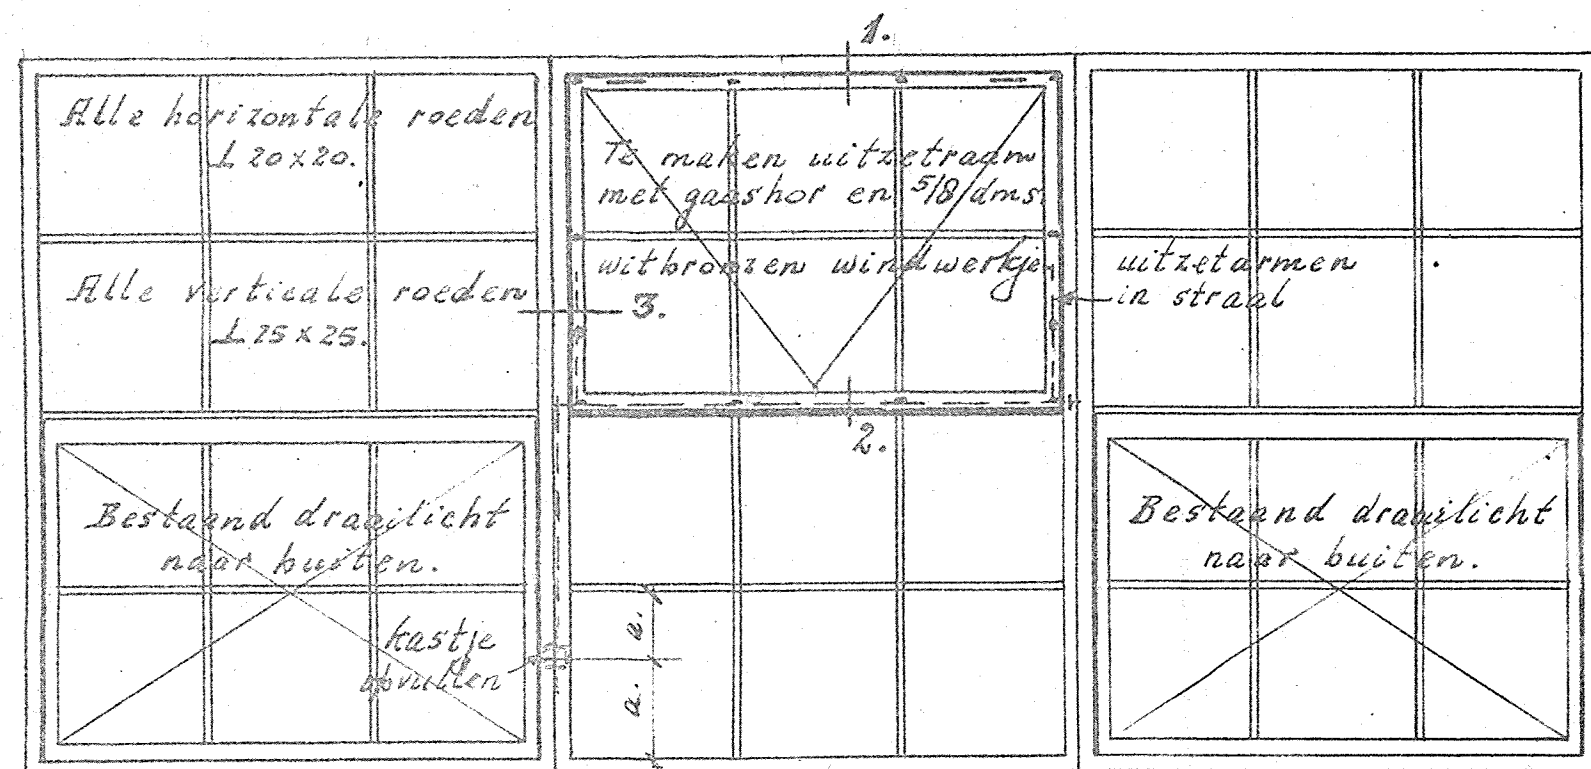

A. 2 ramen. Oostgevel. Verdieping.

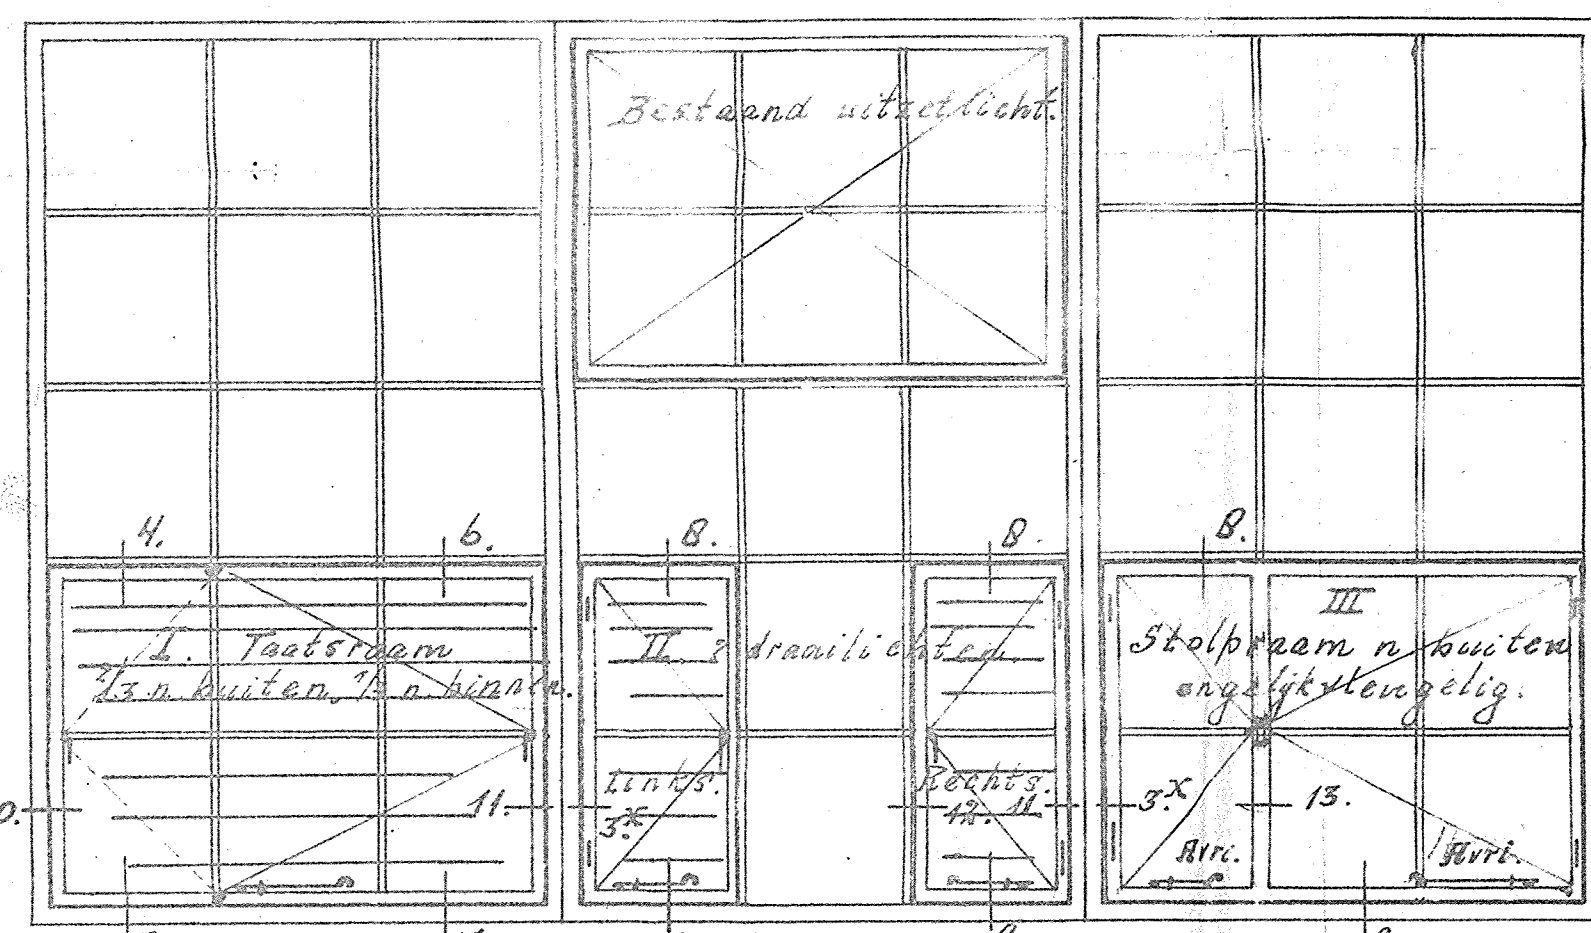

B. 3 ramen. Noordgevel. Verdieping.

Totaal 4 stolpramen, 2 ramen links en 2 rechts. Espagnolet op brede vleugel te plaatsen.

