

13.00 m = 216.3 mm → 150 m
1:1 tek 1:2

1:100 HAAR STROOMAFNEMER


70 62.5
50 90

35 27


37

V.C. VENTILATOR

GOOT VOOR WATER AFVOER

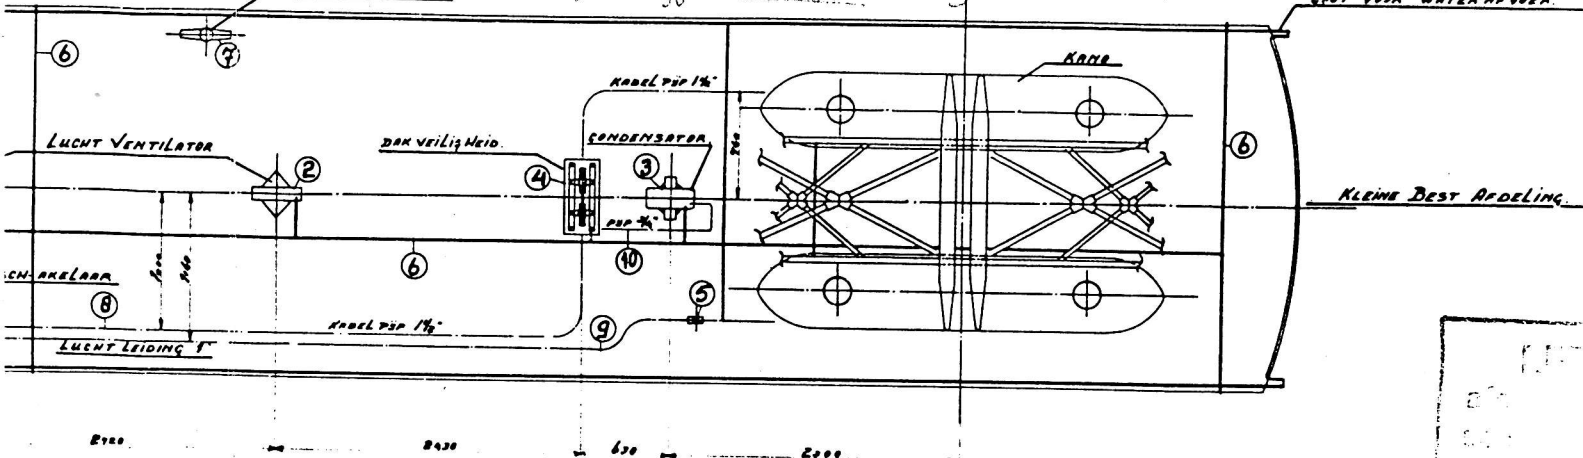


VOOR POSTRUITING - 7 8801-881

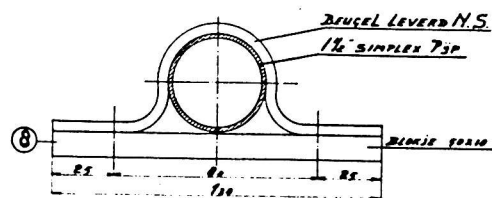


BEUGEL EN BLOKJE VOOR BEVESTIGING VAN KABEL PUP 1/2

BLOKJE 12x UITVOEREN

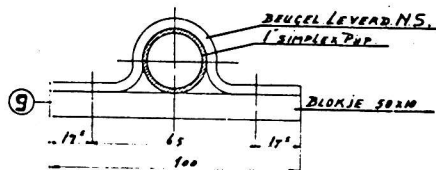


BEUGEL EN BLOKJE VOOR BEVESTIGING VAN LUCHT PUP 1

BLOKJE 10x UITVOEREN

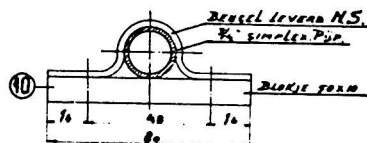


BEUGEL EN BLOKJE VOOR BEVESTIGING VAN KABEL PUP 1/2

BLOKJE 4x UITVOEREN

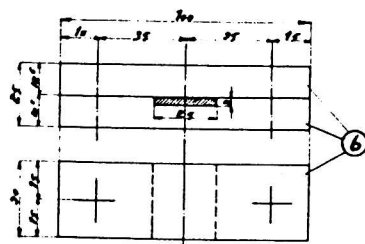

BLOKJE VOOR BEVESTIGING VAN AARLEIDING

4x UITVOEREN

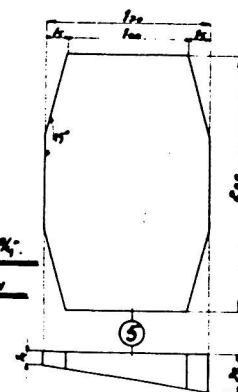


KAPJE VOOR BEVESTIGING VAN V.C. VENTILATOR

LEVERAD N.S.

BLOK VOOR DAKISOLATOR

2x UITVOEREN

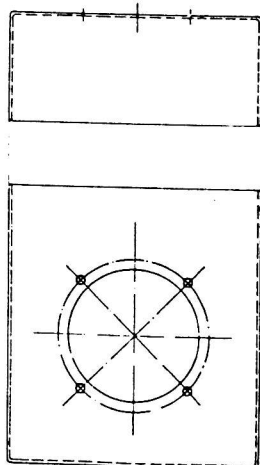

7

NO.	DESKRIPTIE	MATERIAAL	HOOGTE	DIKTE	OPMERKINGEN
10	4 BLOKJE	HOUT			
9	10 BLOKJE	HOUT			
8	12 BLOKJE	HOUT			
7	4 KAPJE	LEVERAD N.S.			
6	80 BLOK (40x100)	HOUT			
5	8 BLOK	HOUT			
4	4 BLOK	HOUT			
3	2 BLOK	HOUT			
2	4 BLOK	HOUT			
1	2 BLOK	HOUT			

TECHN. 11-1-12-1128
GEC. 11-1-12-1128
D.T. 11-1-12-1128
BESCHRIJVING
m.p. 9201-10
m.p. 9211-13 m DW 15306-15310
DRINKSTALIE MET DETAILS
N.V. NEDERLANDSCHE SPOORWEGEN
WPH. HAARLEM
A.O. 03000